Deilmann-Haus 2, JKW 23, 2 .Etage

Johann-Krane-Weg 23 2.OG

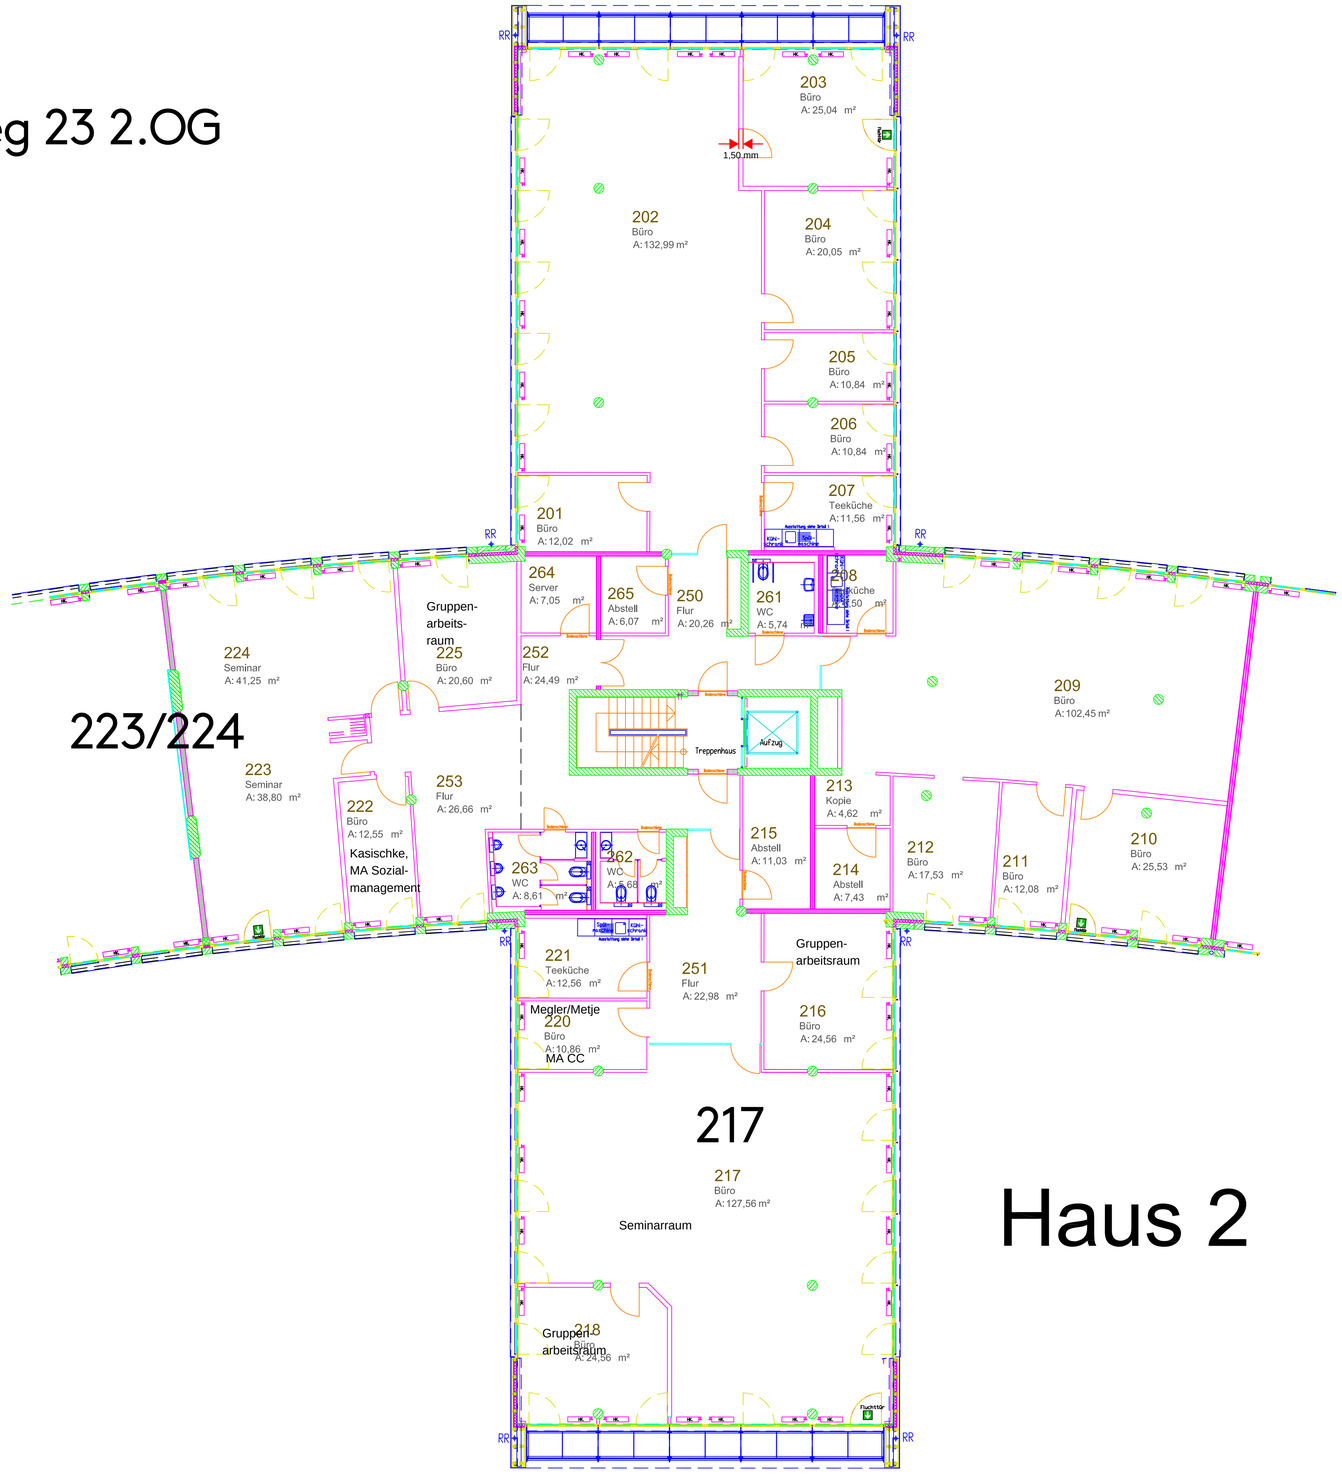

Kunde / Projekt: Kunde	Technische Referenz: Referenz	Erstellt durch: Zeichner	genehmigt von
	Dokumentenart		Dokumentenstatus
	Titel, zusätzlicher Titel		Zeichnungsnummer
			And. / Ausgabedatum / Spr. / Blatt